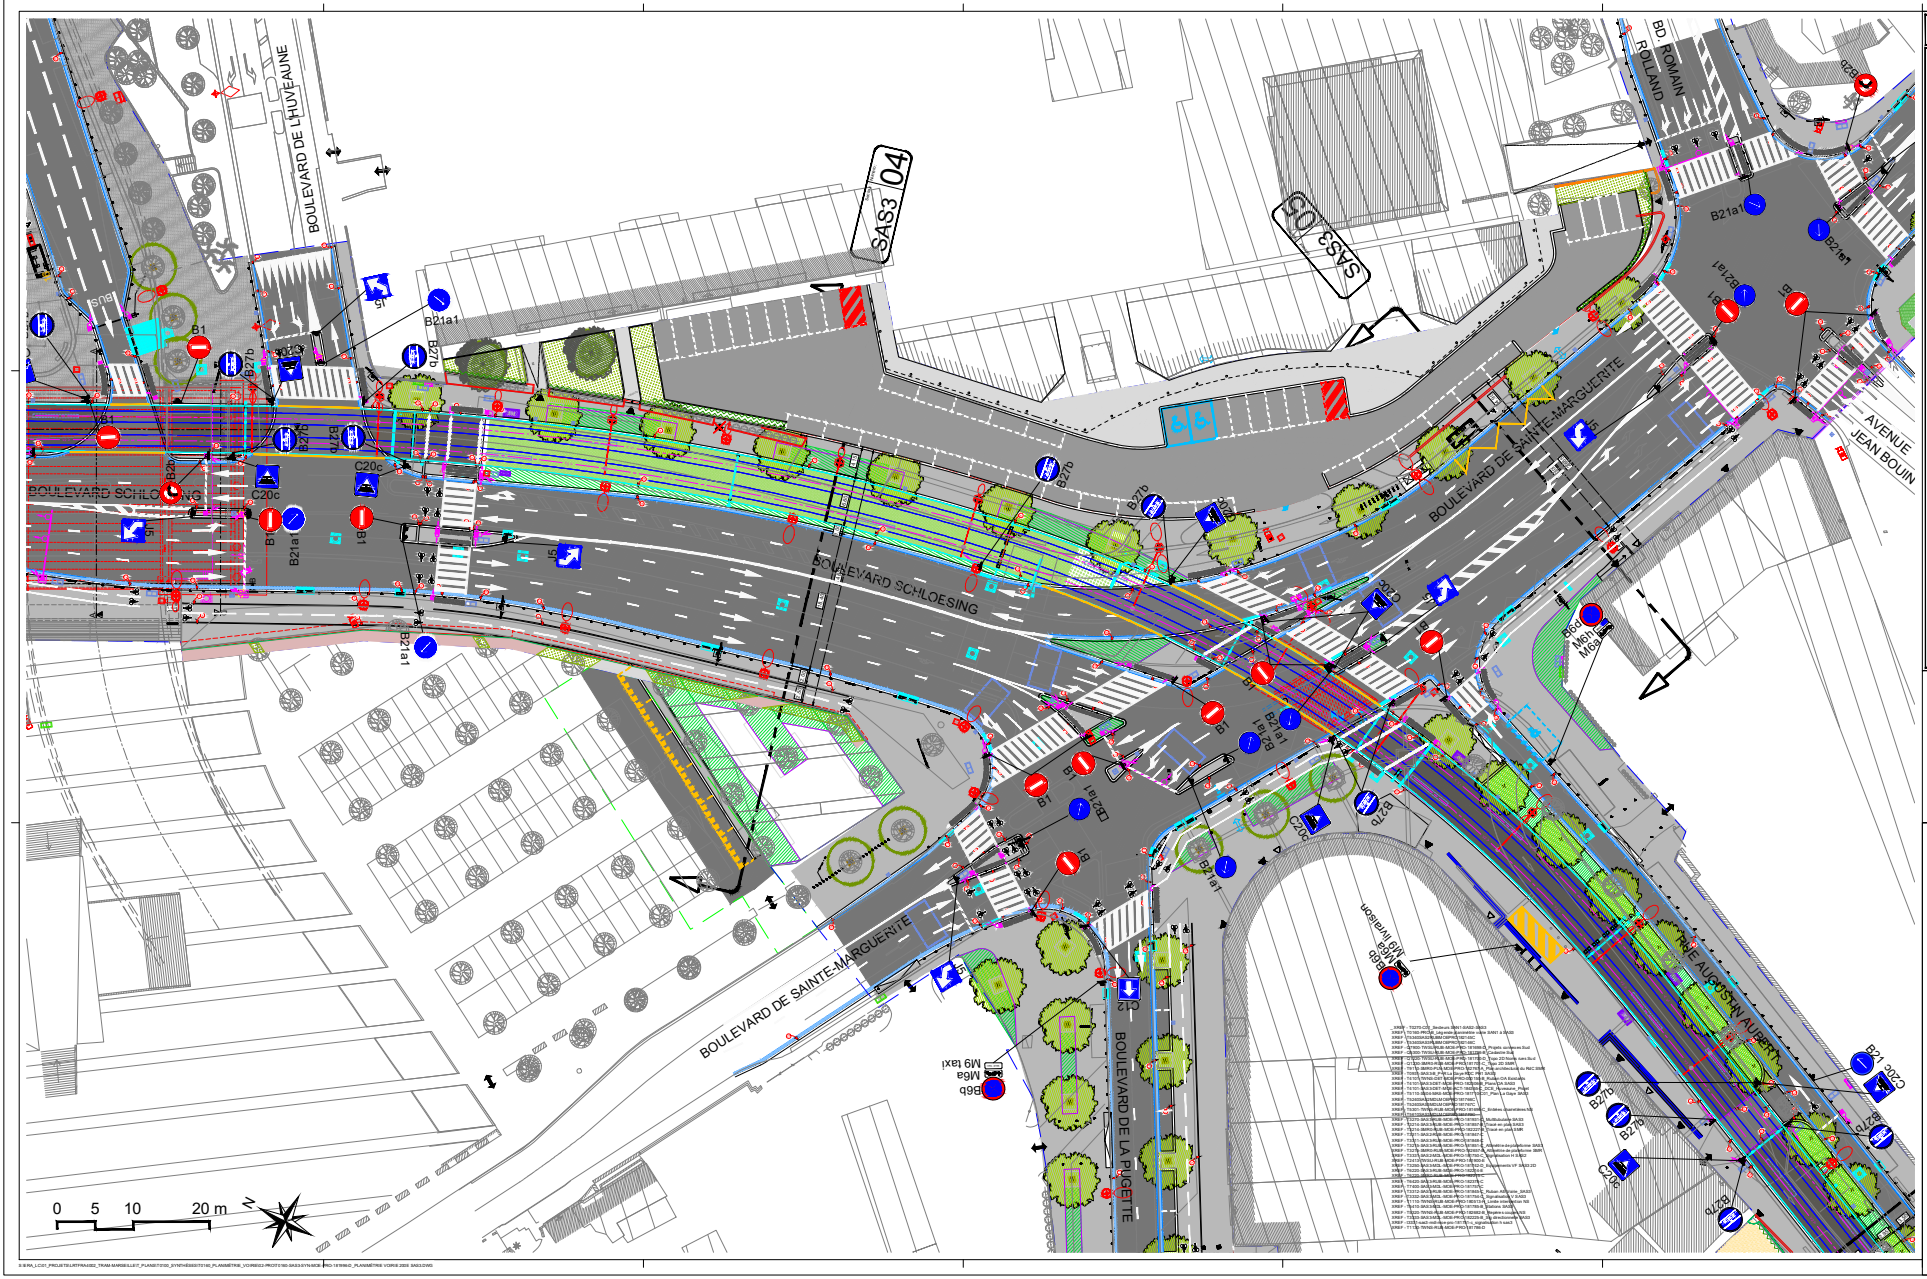

LEGENDE PLANIMETRIE DE LA VOIRIE (T0160)

Périmètres et emprises
Zone d'obstacles fixes
Planimétrie voies ferrées
Multitubulaires
Planimétrie voirie
Marquages de sols
Ligne Aérienne de Contact
Pose de voie / Equipements VP
Eclairage
Revêtements de sols
Stations
Accès et restitution riverains
Végétation
Mobilier et emplacements
Signalisation lumineuse de trafic
Signalisation verticale
DGANSI

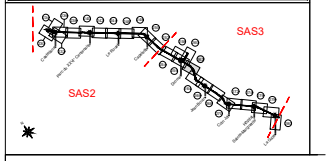

MAITRISE D'OUVRAGE
AIX MARSEILLE PROVENCE

MAITRISE D'OEUVRE
Ostram

Projet :
EXTENSIONS NORD ET SUD
DU TRAMWAY DE MARSEILLE
CREATION D'UN SMR

Phase :
PRO

LOCALISATION :
PLANCHE 262

CODE Secteur : PL
CODE Localisation : 262

Indice	Date	Modification	Dessiné	Vérifié	Approuvé
D	10/12/2021	Mis à jour avec les calques modifiés	MKA	CVI	SBA
C	08/09/2020	Mise à jour du PRO	FAU	CVI	JAU
B	07/03/2020	Diffusion MOA Version Provisoire	FAU	CVI	JAU
A	15/10/2019	Création du document	FAU	CVI	JAU

Auteur du document : egis

Titre du document :
PLANIMETRIE DE LA VOIRIE
ET DES REVETEMENTS
EXTENSION SUD

Echelle(s) : 1/200 Format : A0+

Nom du fichier : Identifiant Projet

Tâche	Découpage	Localisation	Type	Emetteur	Phase	N° d'ordre	Indice	Indice Phase
T0160	SA	S3	SYN	MOE	PRO	181996	D	